

Mon école idéale

PLANS ET ÉLÉVATIONS EN ARCHITECTURE



Qu'est-ce qu'un plan en architecture ?

- Définition


« Représentation graphique, généralement géométrale, d'un bâtiment selon une coupe horizontale. »

Dictionnaire Larousse


- C'est-à-dire ?

Un dessin représentant de façon simple, par des carrés, des rectangles, des ronds, etc., un bâtiment vu au dessus sans le toit.


Plan d'ensemble des écoles rue Carnot, 1909. (ACV : 4 M 1445)

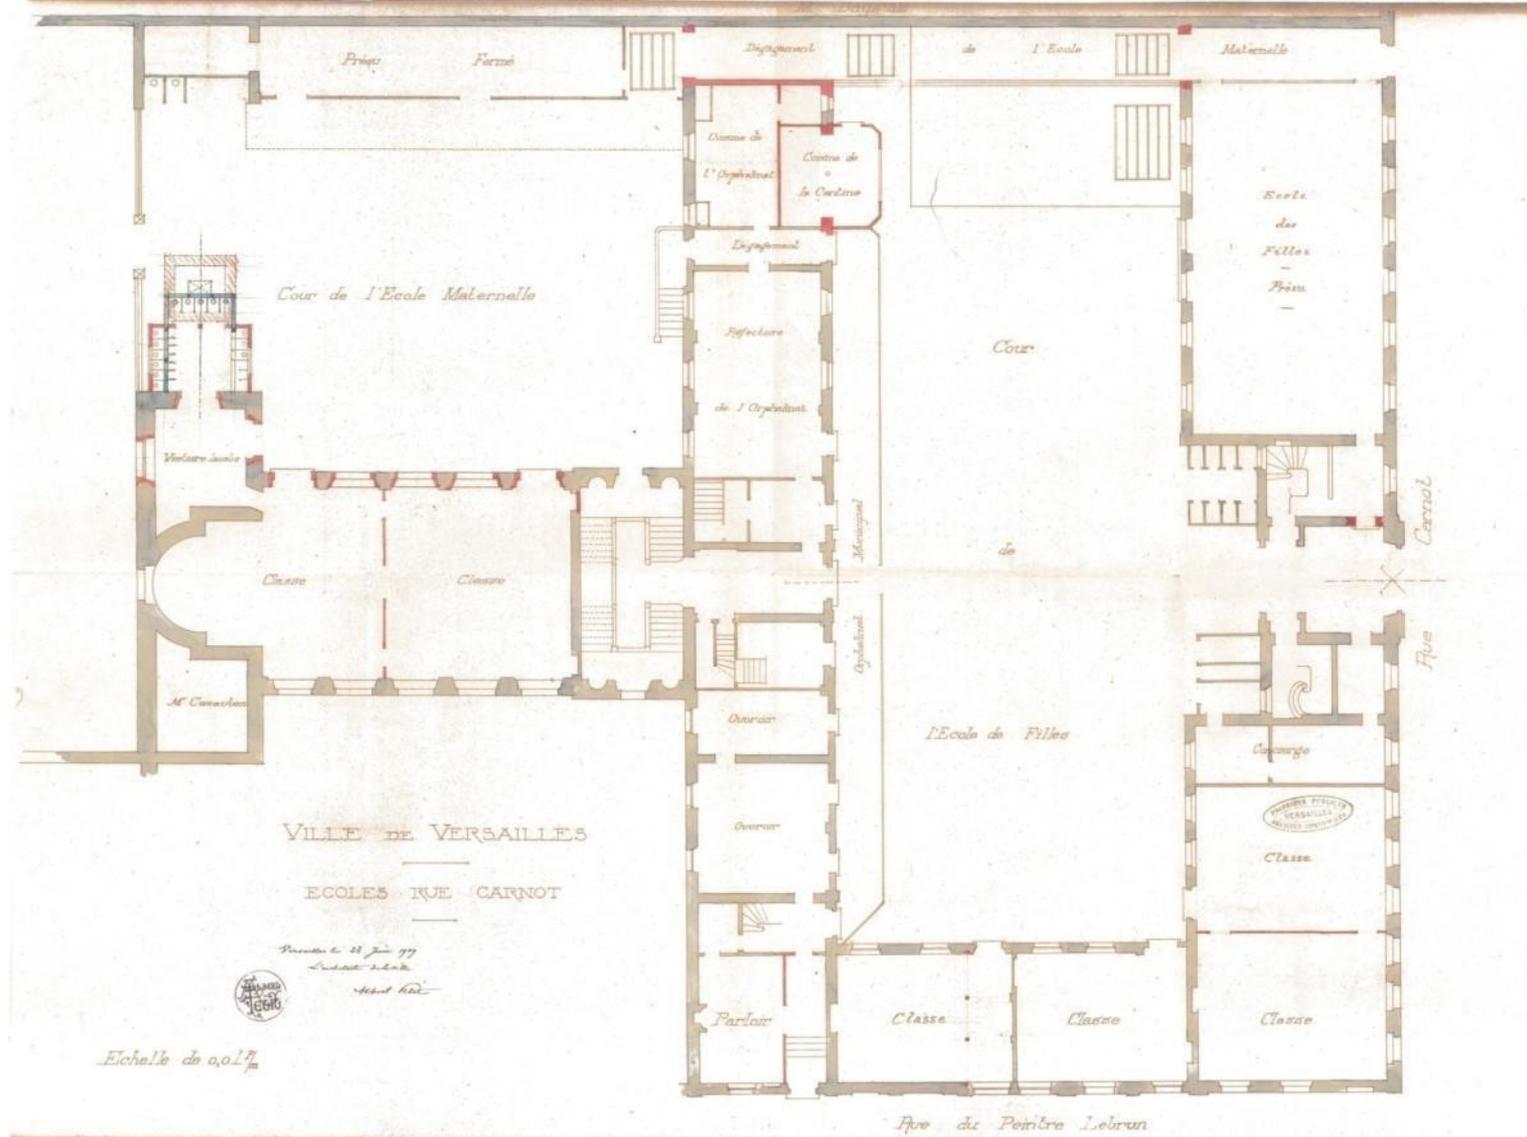

Groupe scolaire Richard Mique. Plan masse, 1963. (ACV : 4 M 5475)

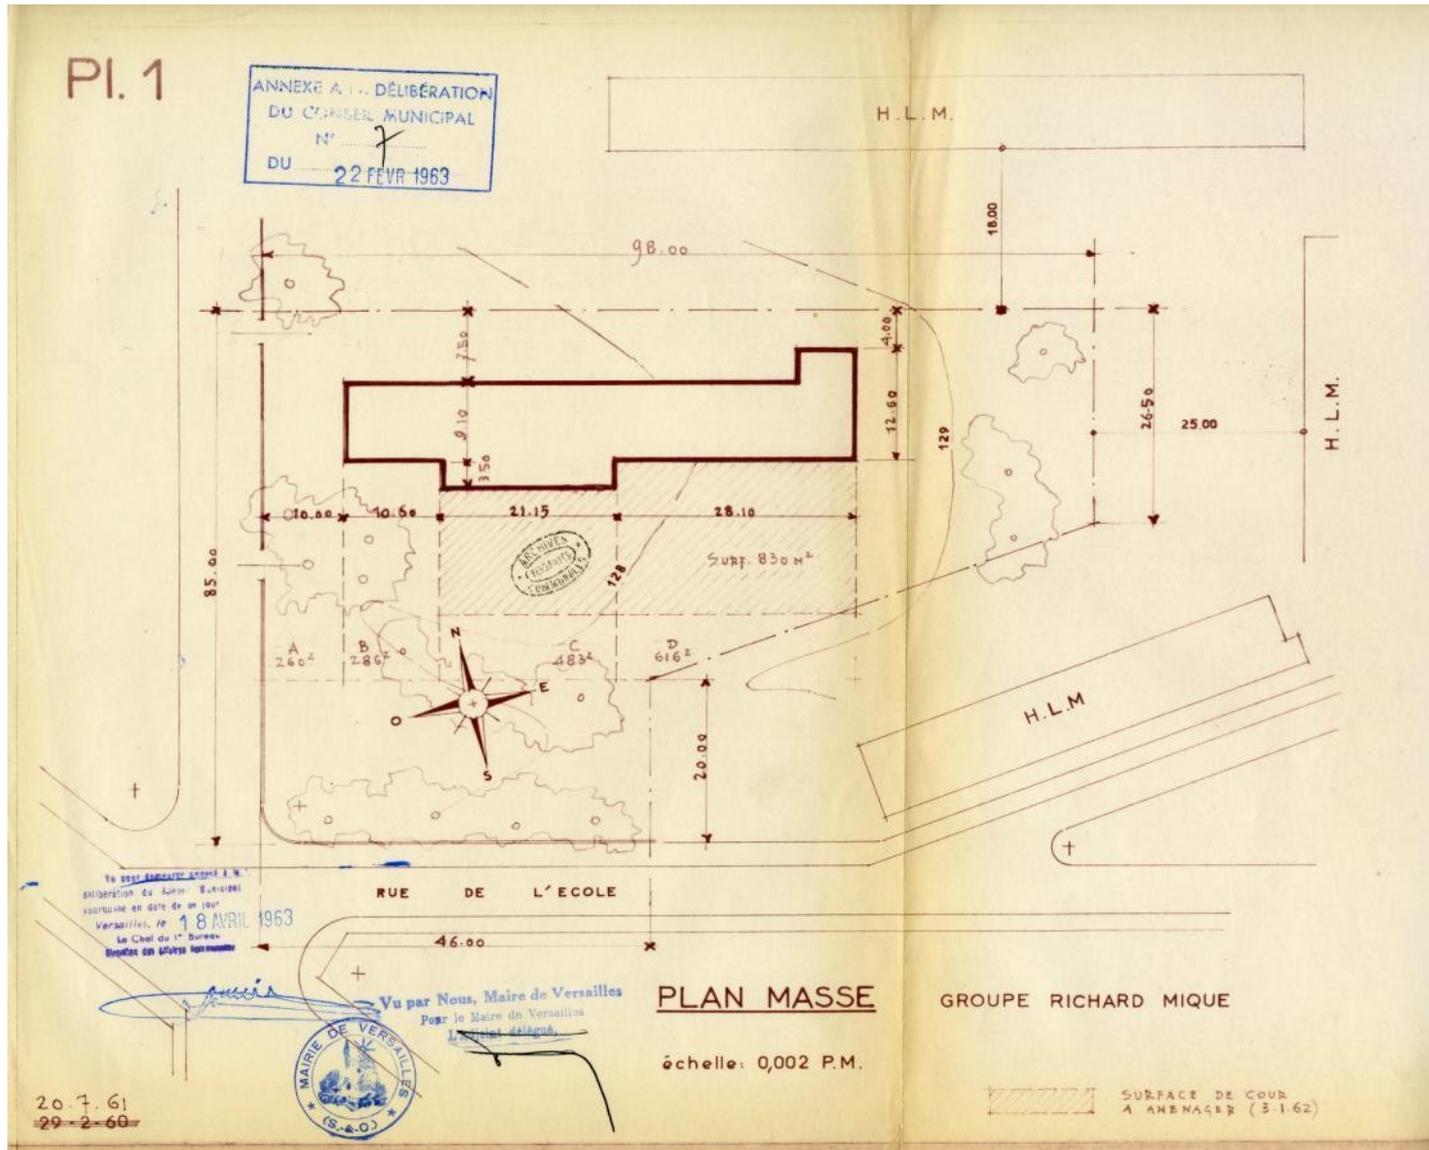

Groupe scolaire des Chantiers, 16 rue Edme-Frémy. Plan d'ensemble, 1977.
(ACV : 4 M 7387)

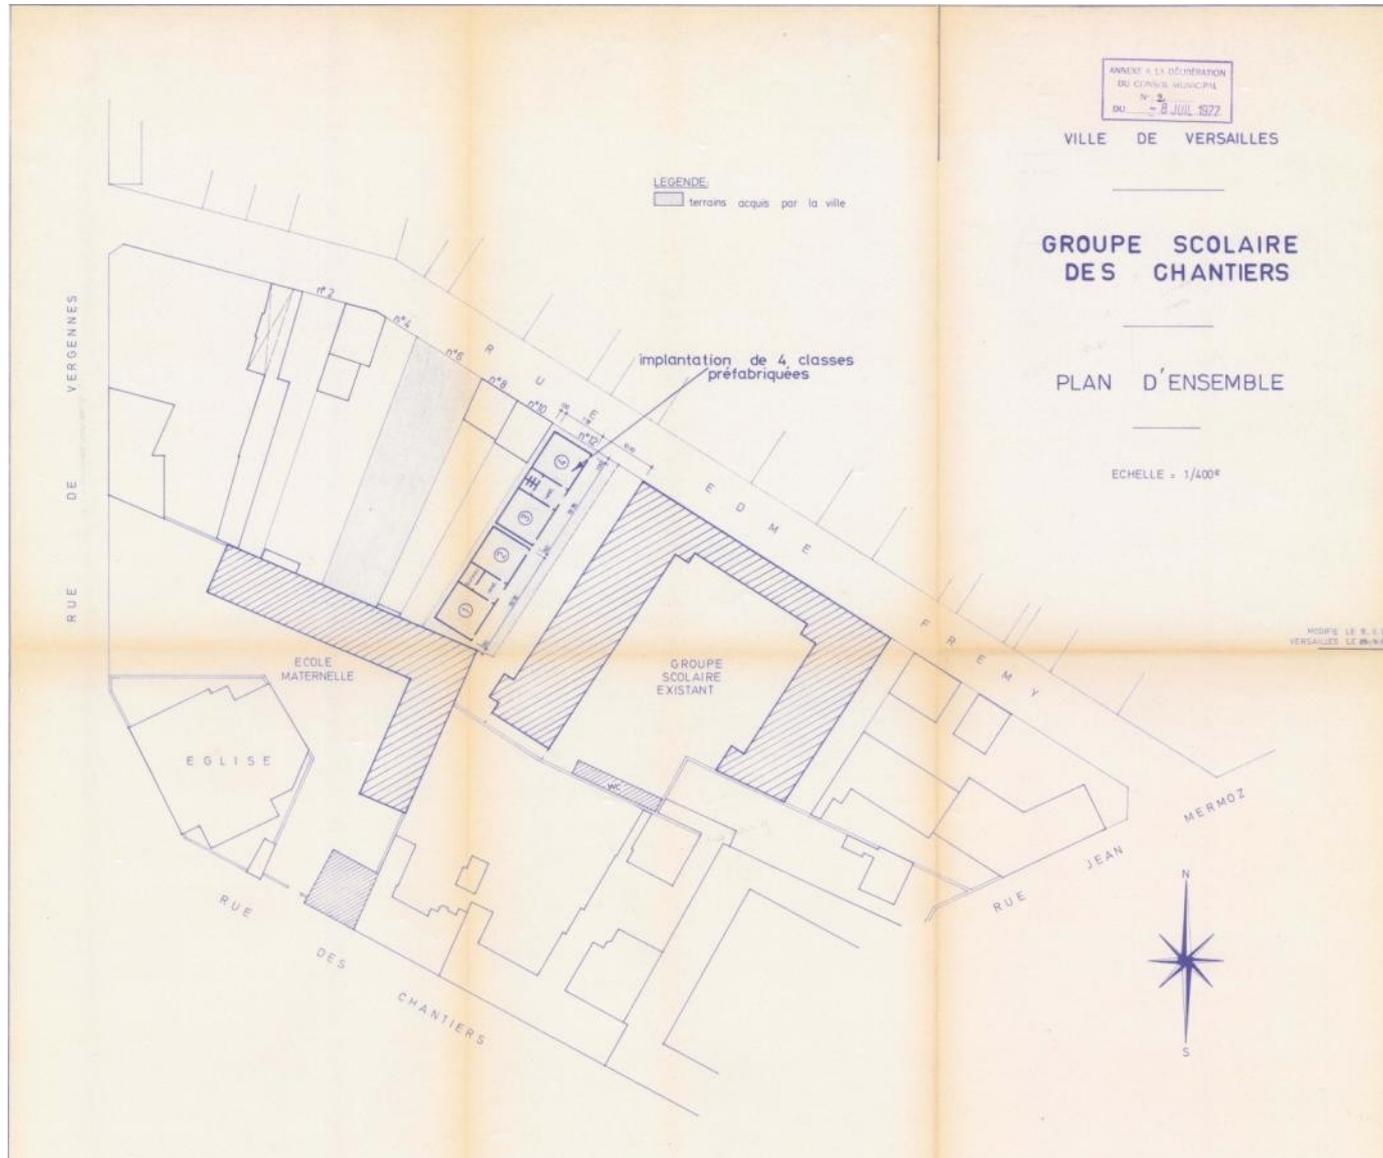

Qu'est-ce qu'une élévation en architecture ?

- Définition


« Représentation d'un édifice dans sa projection géométrique verticale. »

Dictionnaire Larousse

- C'est-à-dire ?

Dessin de la façade d'un bâtiment.


Ecole Normale de Versailles, 1872. (ACV : 7 Fi 186)

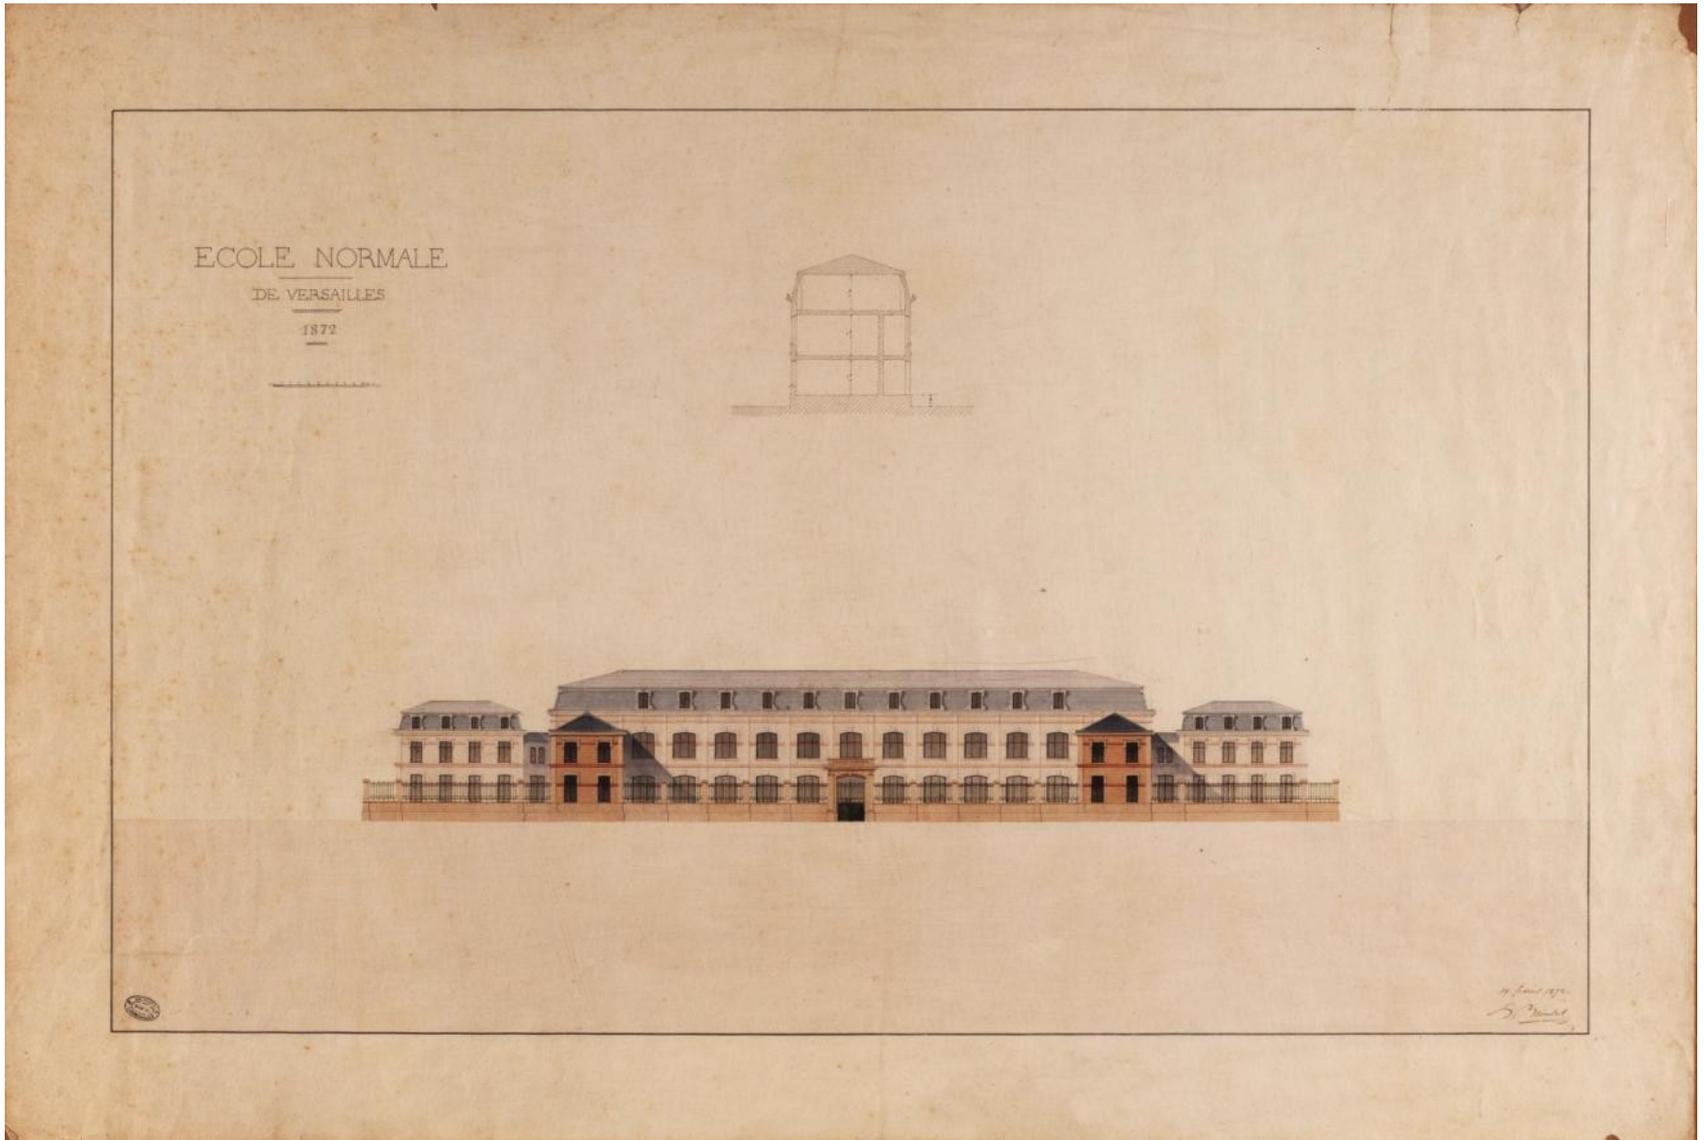

COMITE ARCHIVES
VERSAILLES
MUSEE DES ARTS ET METIERS

- ÉCOLES - RUE - CARNOT -

- Élévation -

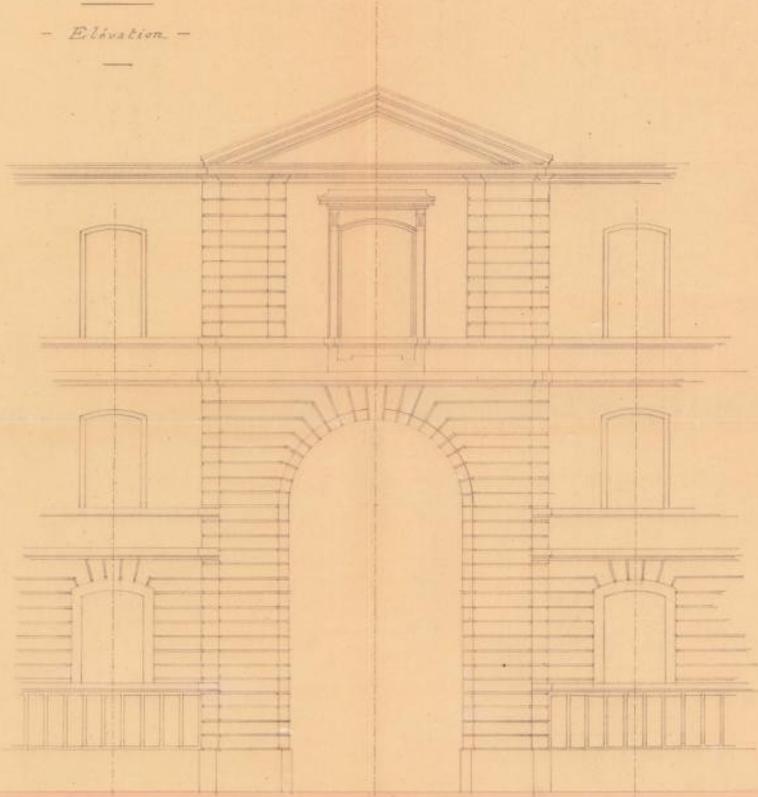

- Echelle 1/200 -

- 26 Juin 1909 -


APPRENTISSAGE
1909

Albert Petit

**Ecoles, rue Carnot . Élévation, 26
juin 1909.**
(ACV : 4 M 1445)

Ecole primaire supérieure de jeunes filles. Façade sur cour et façade sur entrée, 1932.


(ACV : 7 Fi 319)

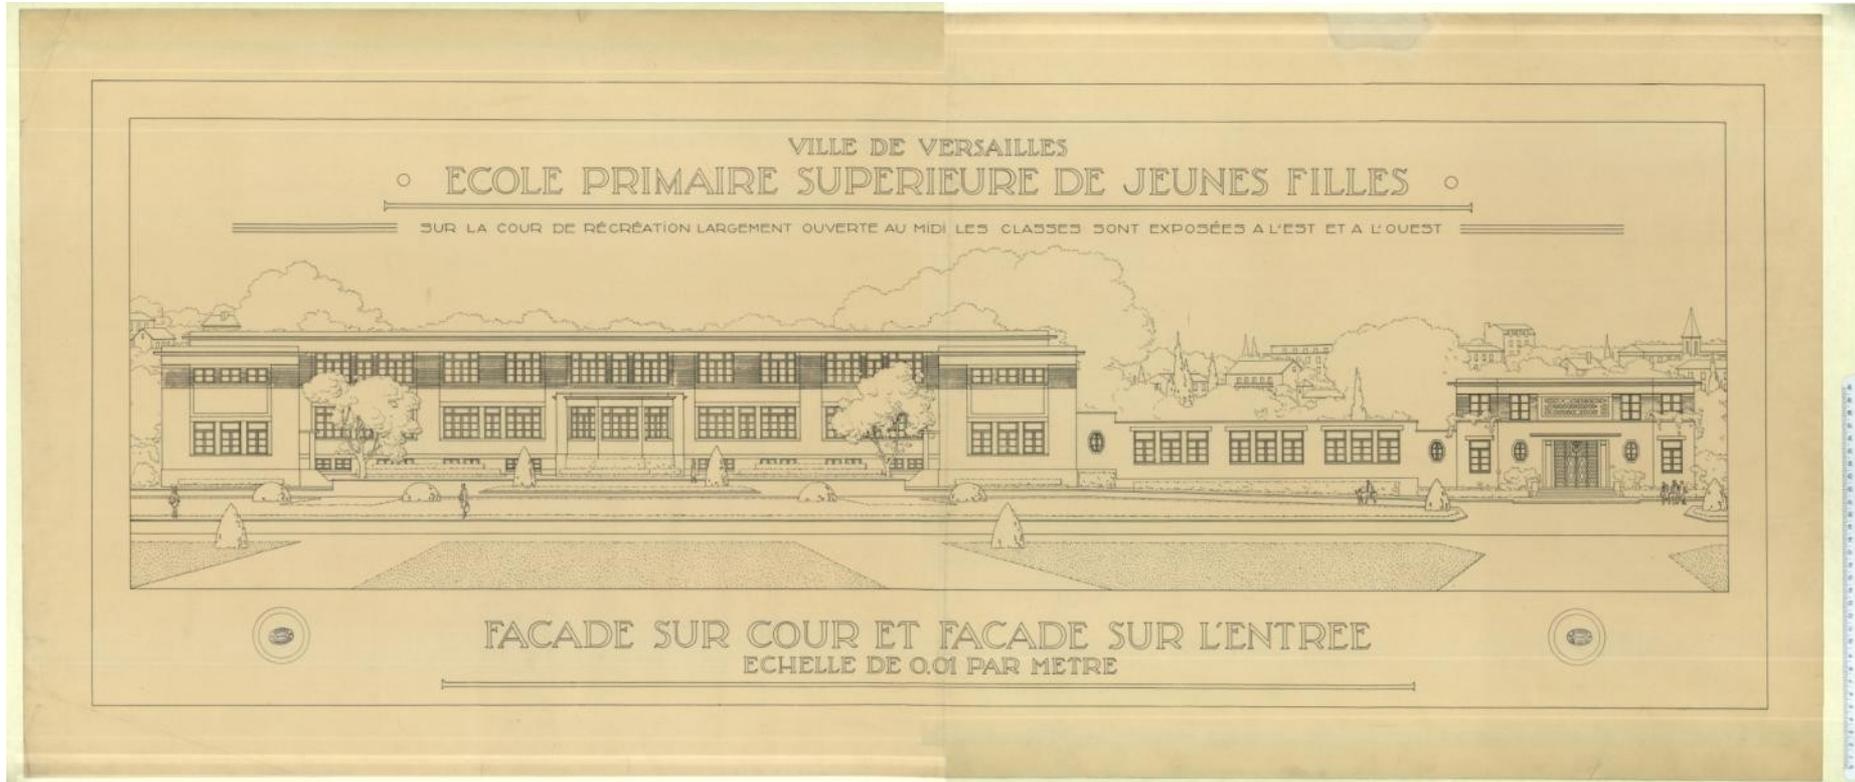

QUELQUES PHOTOGRAPHIES




Les écoles de Versailles : rue de la Ceinture, 12 août 1959. (ACV : 5 Fi 829)

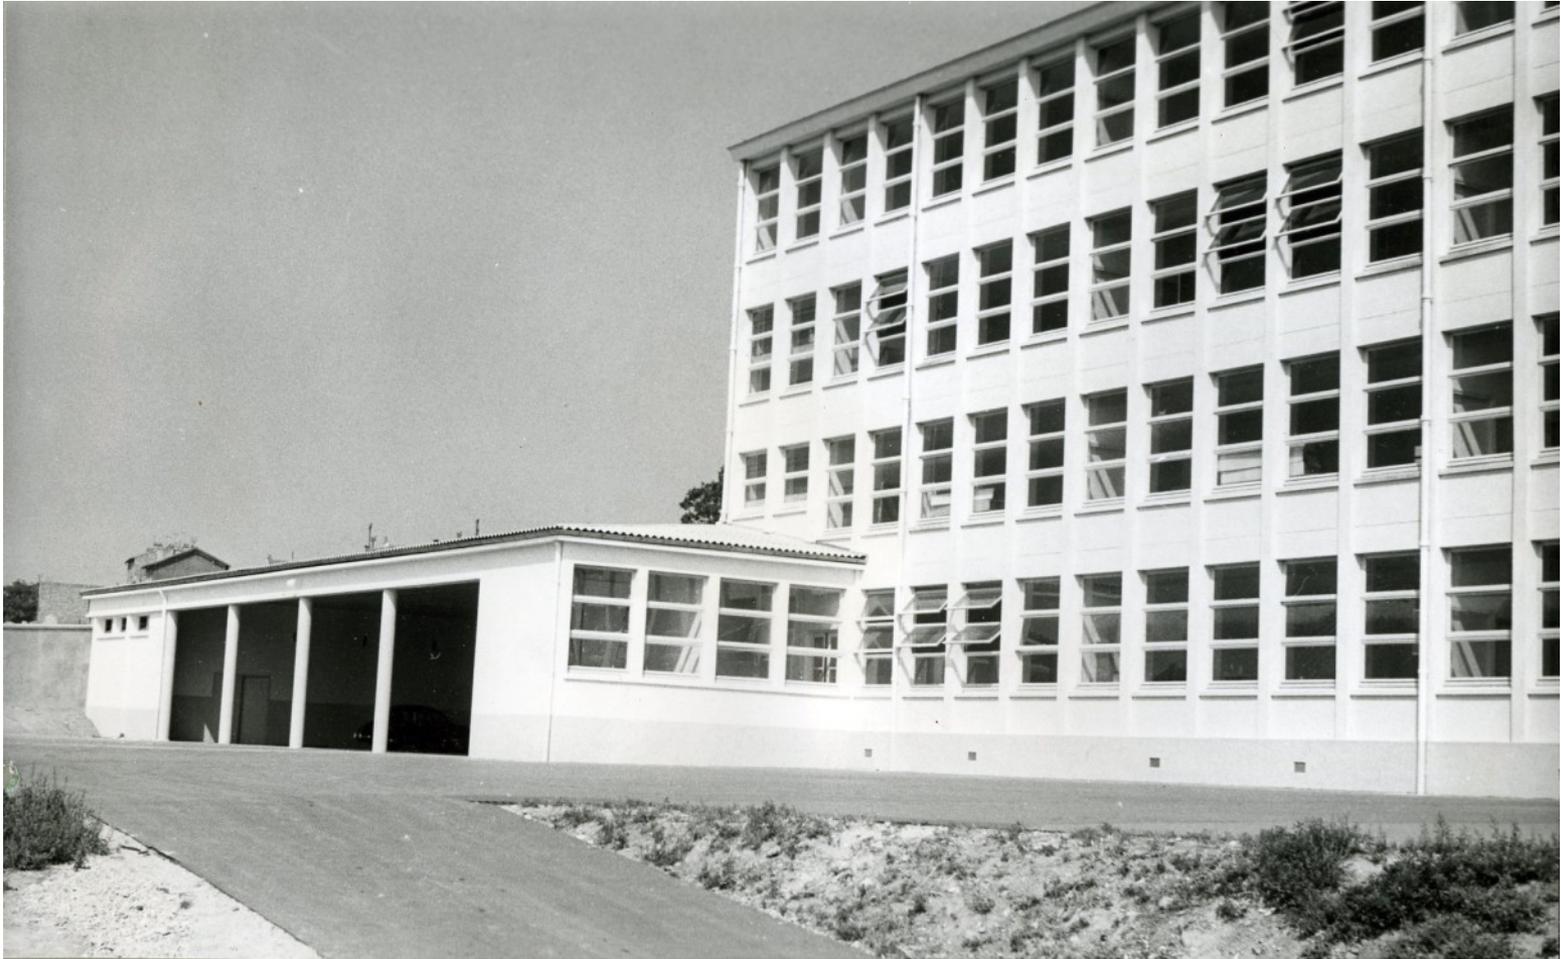

Les écoles de Versailles : rue du Colonel-de-Bange, 12 août 1959. (ACV : 5 Fi 829)



Les écoles de Versailles : rue des Près-aux-Bois, 12 août 1959. (ACV : 5 Fi 829)

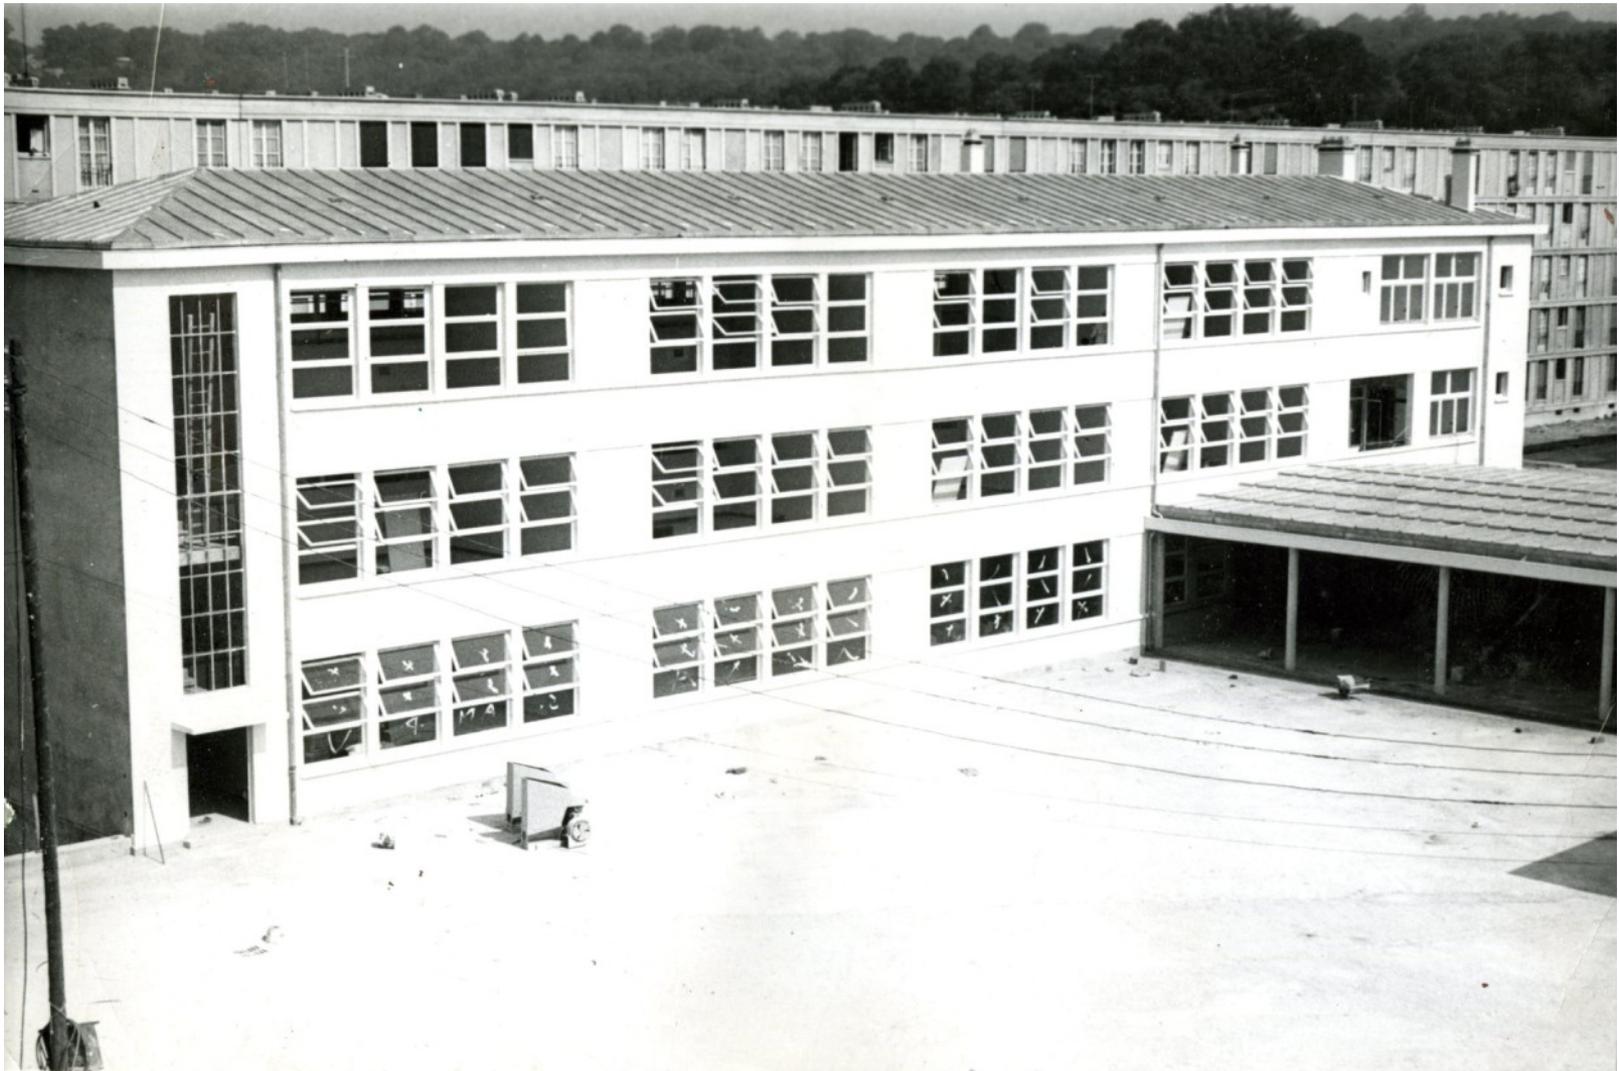

Les écoles de Versailles : Camp de Satory, 12 août 1959. (ACV : 5 Fi 829)



Inauguration de l'école du groupe scolaire Richard Mique, 6 novembre 1965. (ACV : 5 Fi 175)



Ecole de garçons, rue Yves-Le-Coz, 1958-1959. (ACV : 5 Fi 309)



A quoi ressemble ton école idéale ?

À TES CRAYONS!

