
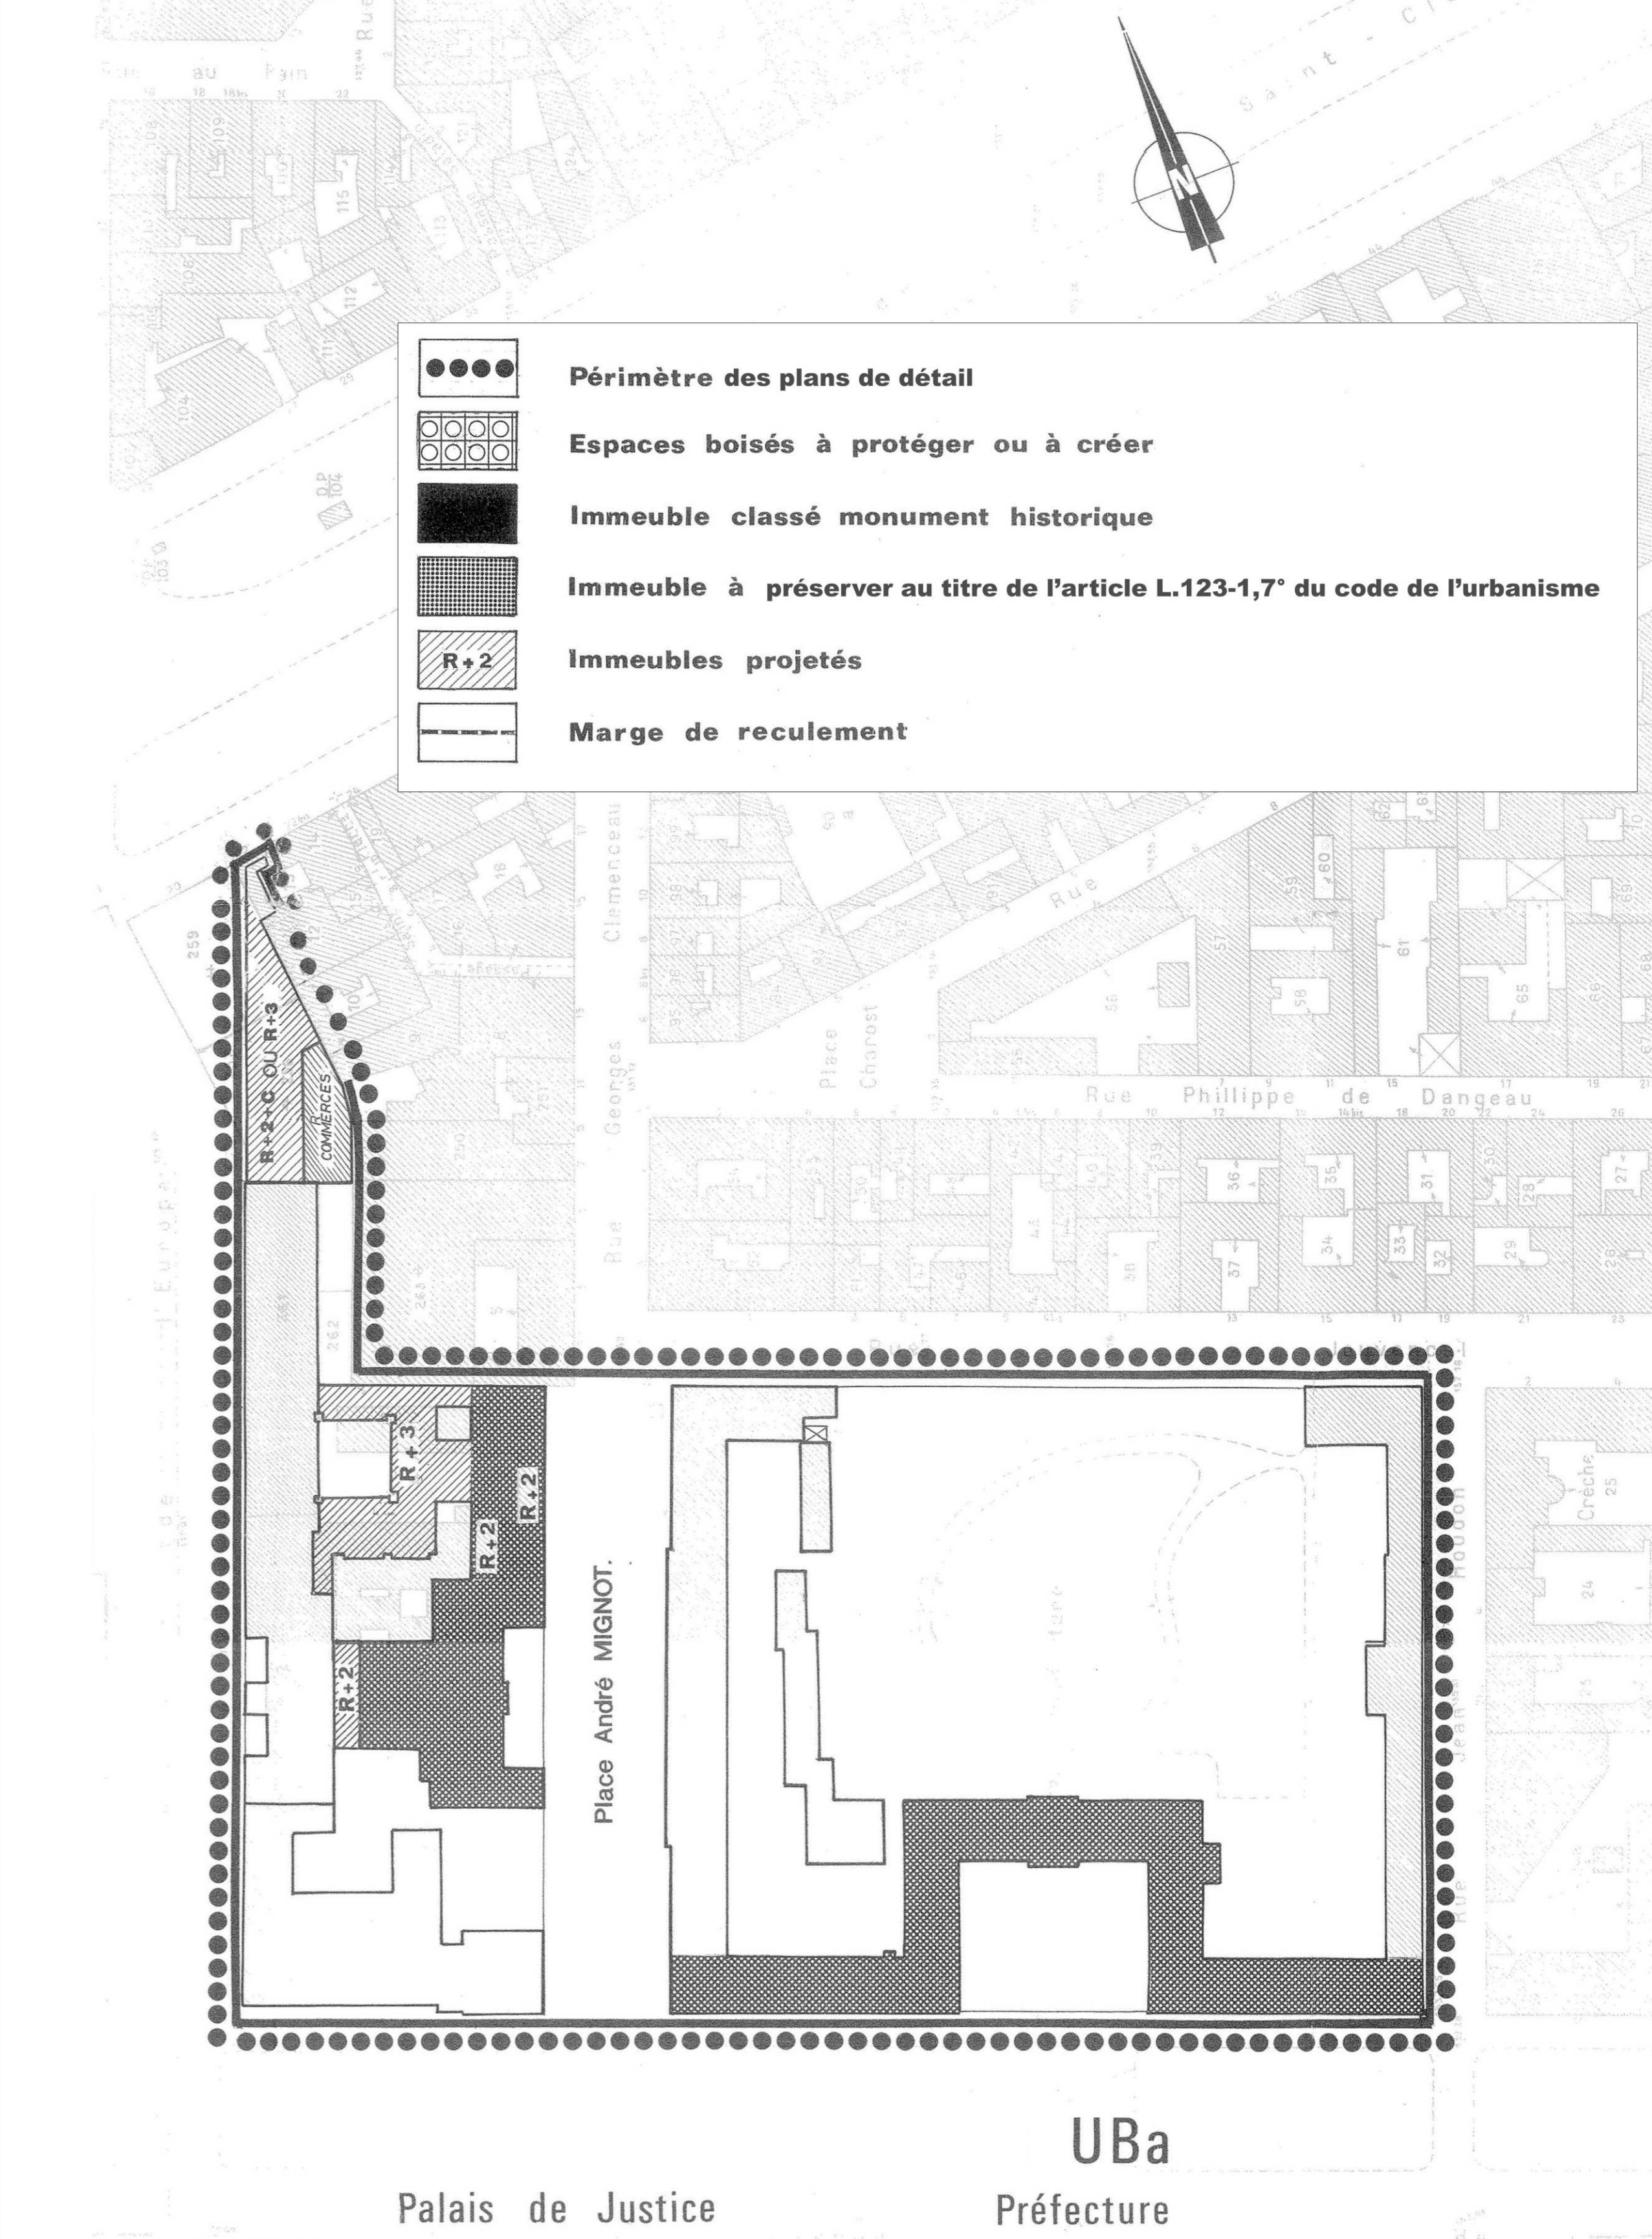


- Périimètre du plan de détail
- Immeubles à préserver
- Espaces boisés classés
- Immeubles projetés
- Espace paysager à dominante végétale (sans faire obstacle à un stationnement en sous-sol)
- Espace de transition (traitement des accès)
- Continuité visuelle du bâti à l'alignement (mur, porche, ...)

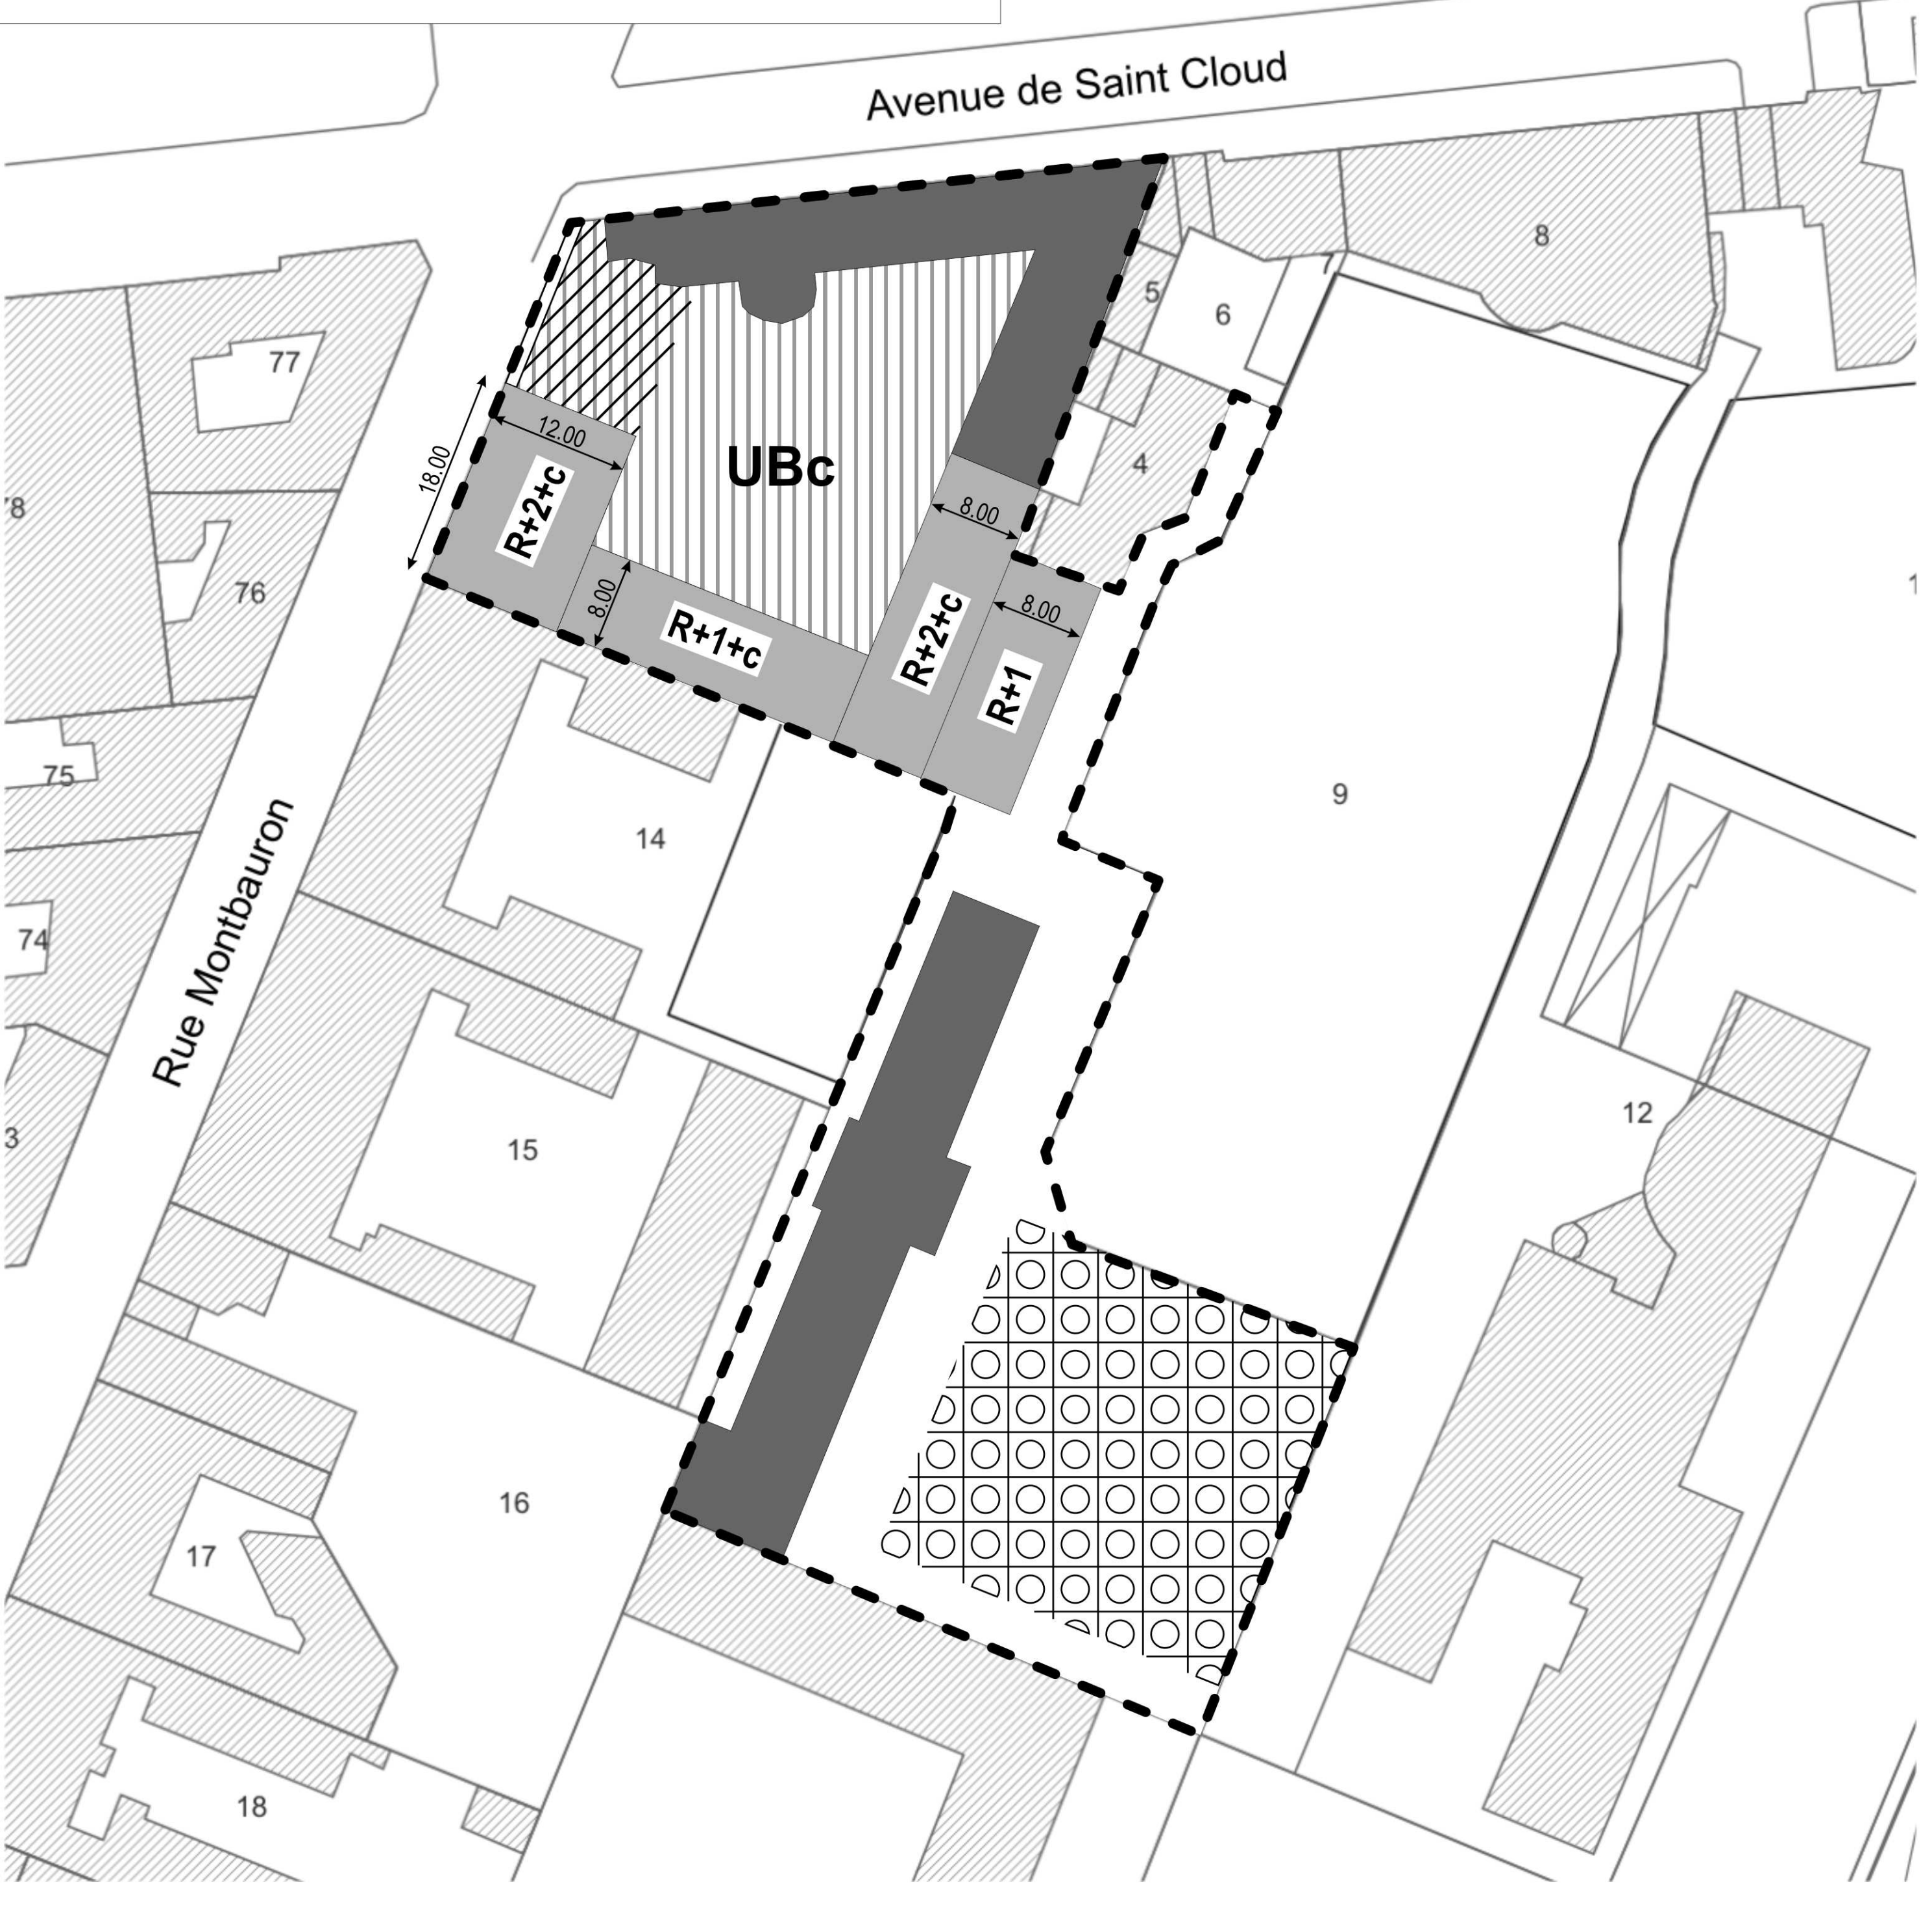

**VERSAILLES PLAN LOCAL D'URBANISME**

**3-c-6 - Plan de détail de la zone UB**

Secteur UBA : Palais de Justice, Préfecture  
 Secteur UBb : bordant le Domaine National  
 Secteur UBc : Montbauron

Mis en compatibilité le 20 juillet 2020  
 Mis en compatibilité le 31 mars 2022

Mis à jour le 12 octobre 2017  
 Mis à jour le 26 janvier 2017  
 Modifié le 15 décembre 2016  
 Modifié le 17 décembre 2015  
 Mis en compatibilité le 3 février 2014  
 Révisé le 24 novembre 2011  
 Approuvé le 08 septembre 2006

**VERSAILLES**

