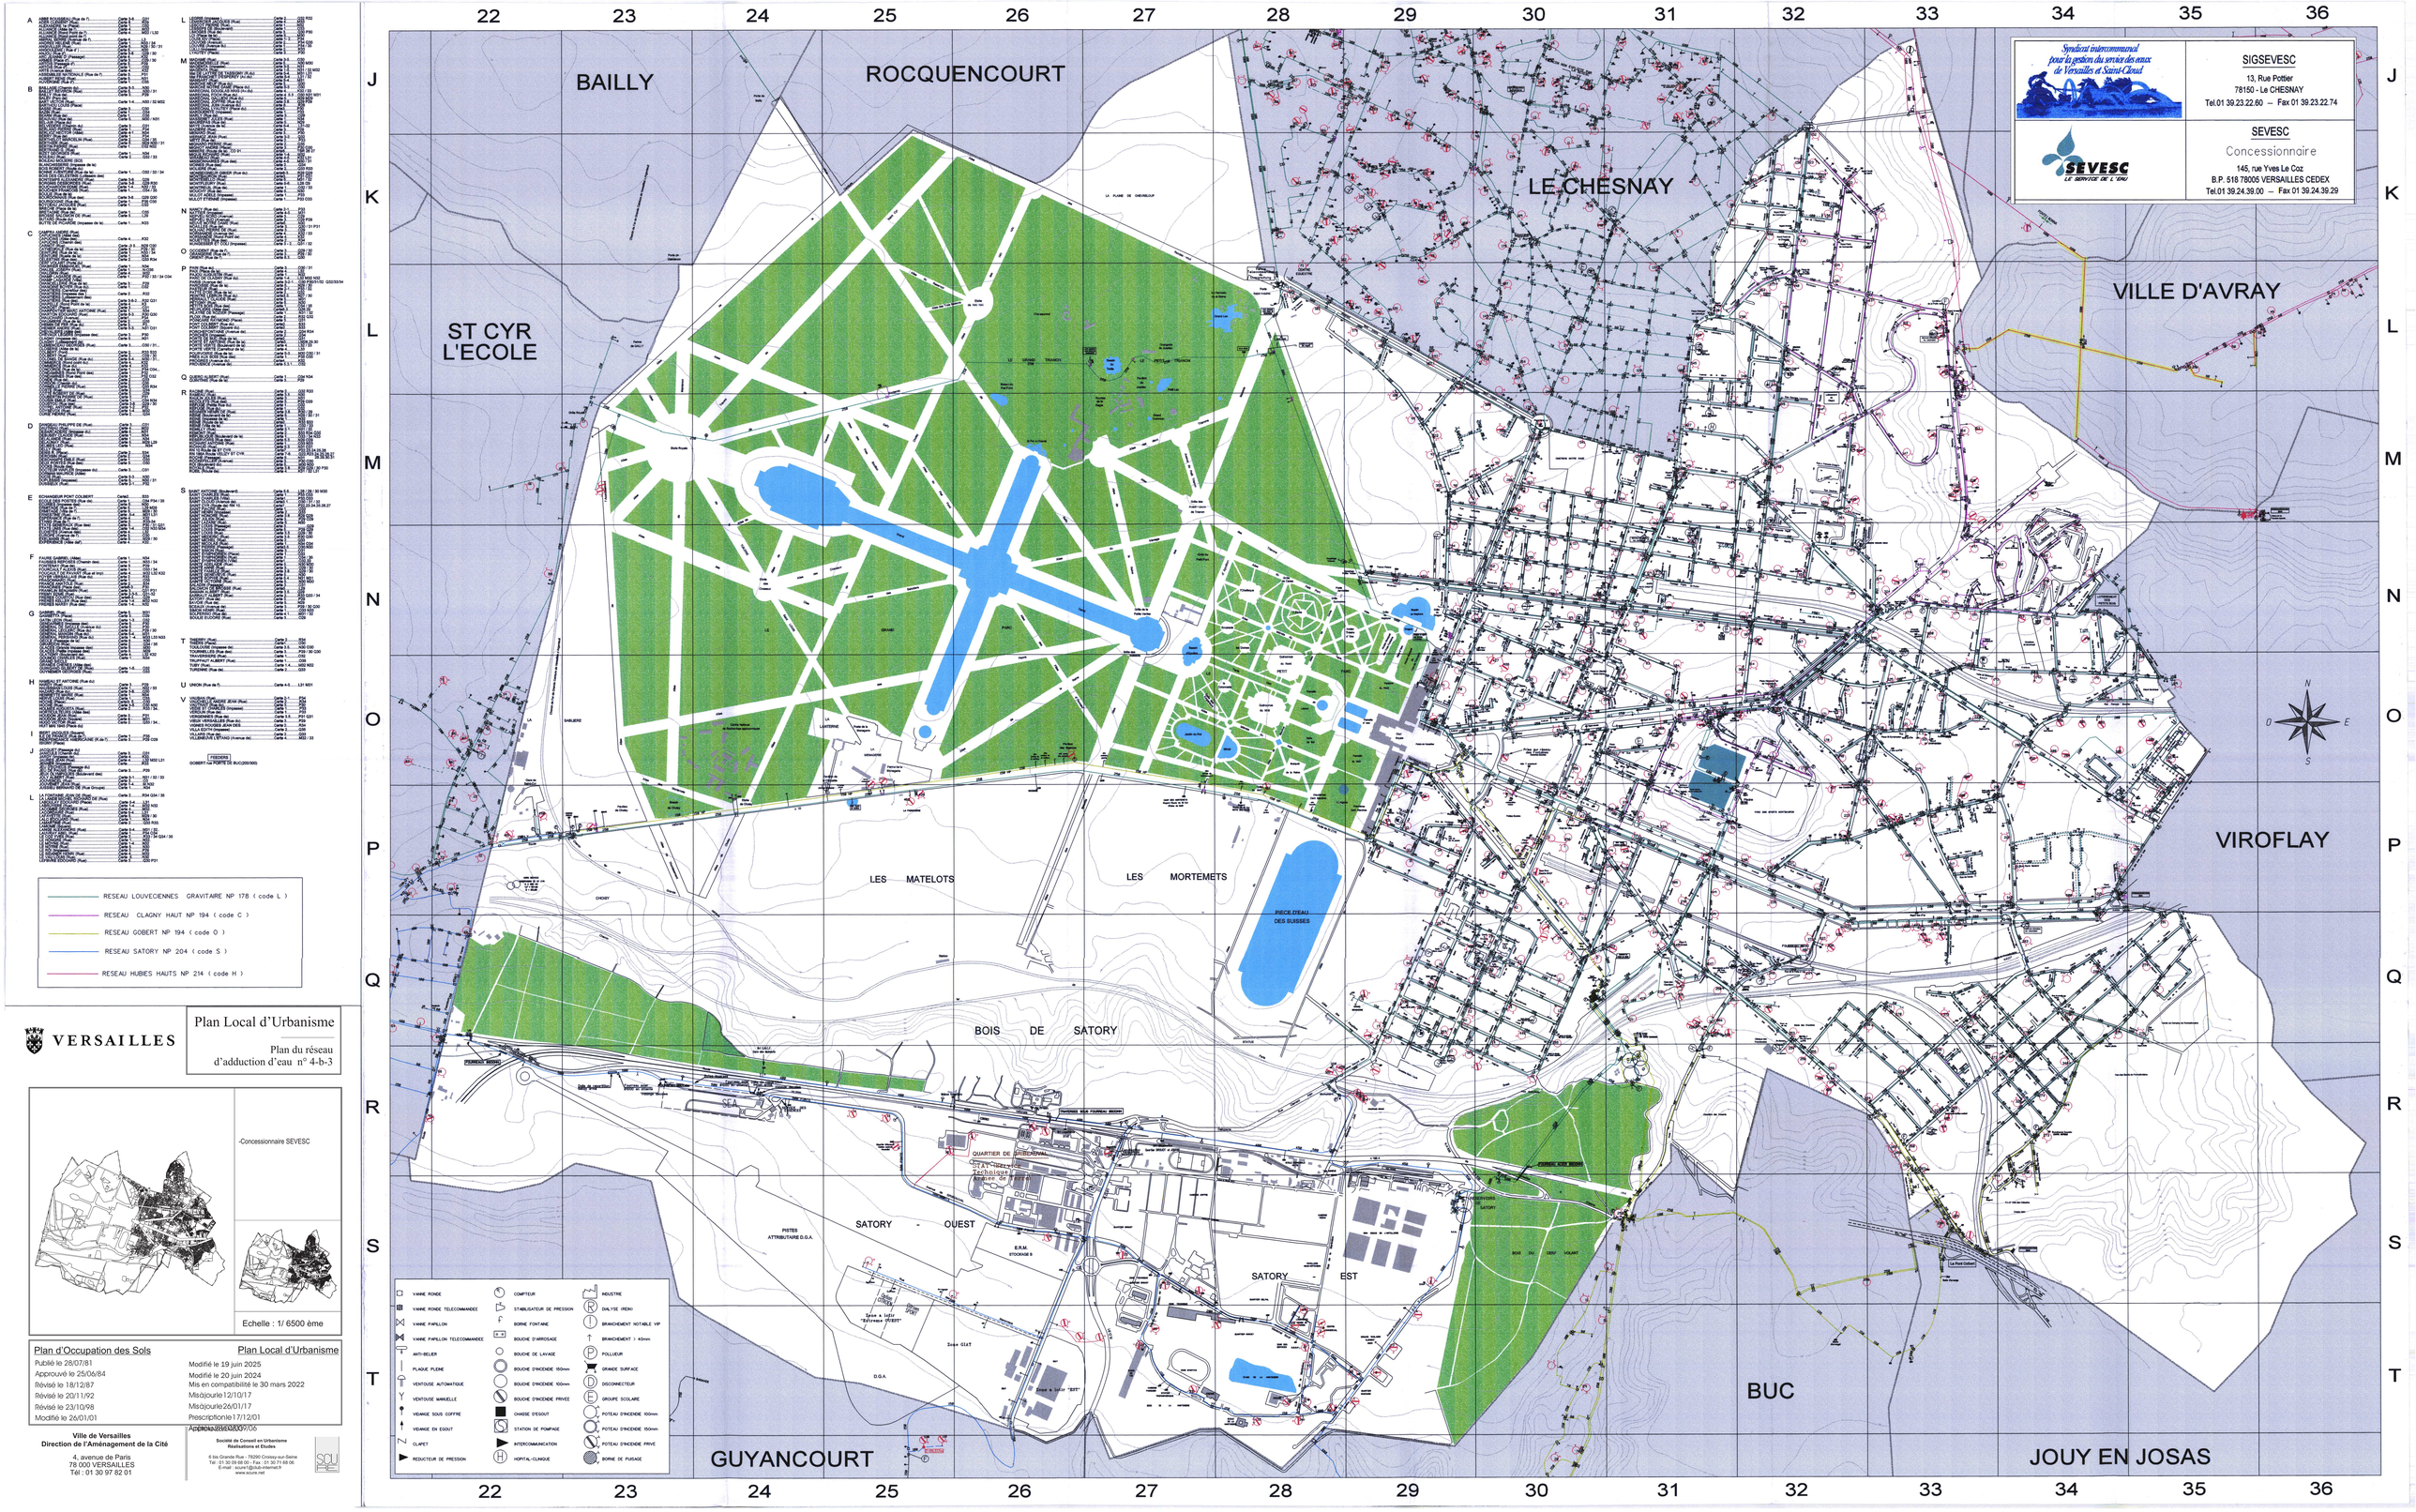

Syndicat intercommunal pour la gestion du service des eaux de Versailles et Saint-Cloud

SIGSEVESC
13, Rue Pottier
78150 - Le CHESNAY
Tel.01 39.23.22.80 — Fax 01 39.23.22.74

SEVESC
LE SERVICE DE L'EAU

SEVESC
Concessionnaire
145, rue Yves Le Coz
B.P. 518 78005 VERSAILLES CEDEX
Tel.01 39.24.39.00 — Fax 01 39.24.39.29

VERSAILLES

Plan Local d'Urbanisme

Plan du réseau d'adduction d'eau n° 4-b-3

-Concessionnaire SEVESC

Echelle : 1/ 6500 ème

Plan d'Occupation des Sols	Plan Local d'Urbanisme
Publié le 28/07/81	Modifié le 19 juin 2025
Approuvé le 25/06/84	Modifié le 20 juin 2024
Révisé le 18/12/87	Mis en compatibilité le 30 mars 2022
Révisé le 20/11/92	Mis à jour le 12/10/17
Révisé le 23/10/98	Mis à jour le 26/01/17
Modifié le 26/01/01	Prescription le 17/12/01
	Approuvé le 16/03/07

Ville de Versailles
Direction de l'Aménagement de la Cité
4, avenue de Paris
78 000 VERSAILLES
Tél : 01 30 97 82 01

Société de Conseil en Urbanisme Réalisations et Etudes
6 bis Grande Rue - 78394 Croissy-sur-Seine
Tél : 01 30 08 68 00 - Fax : 01 30 71 68 06
E-mail : scure1@club-internet.fr
www.scure.net